





# Câmara Municipal do Barreiro

DEPARTAMENTO DE GESTÃO DA CIDADE

UTILIZAÇÃO RHU/10/2014

DATA 2-6-2015


LOCAL DA OBRA RUA DR. MIGUEL BOMBARDA, 221

ESCALA 1:2 000

## MODELO INTERNO

M-81567/P-111809

M-81227/P-111809

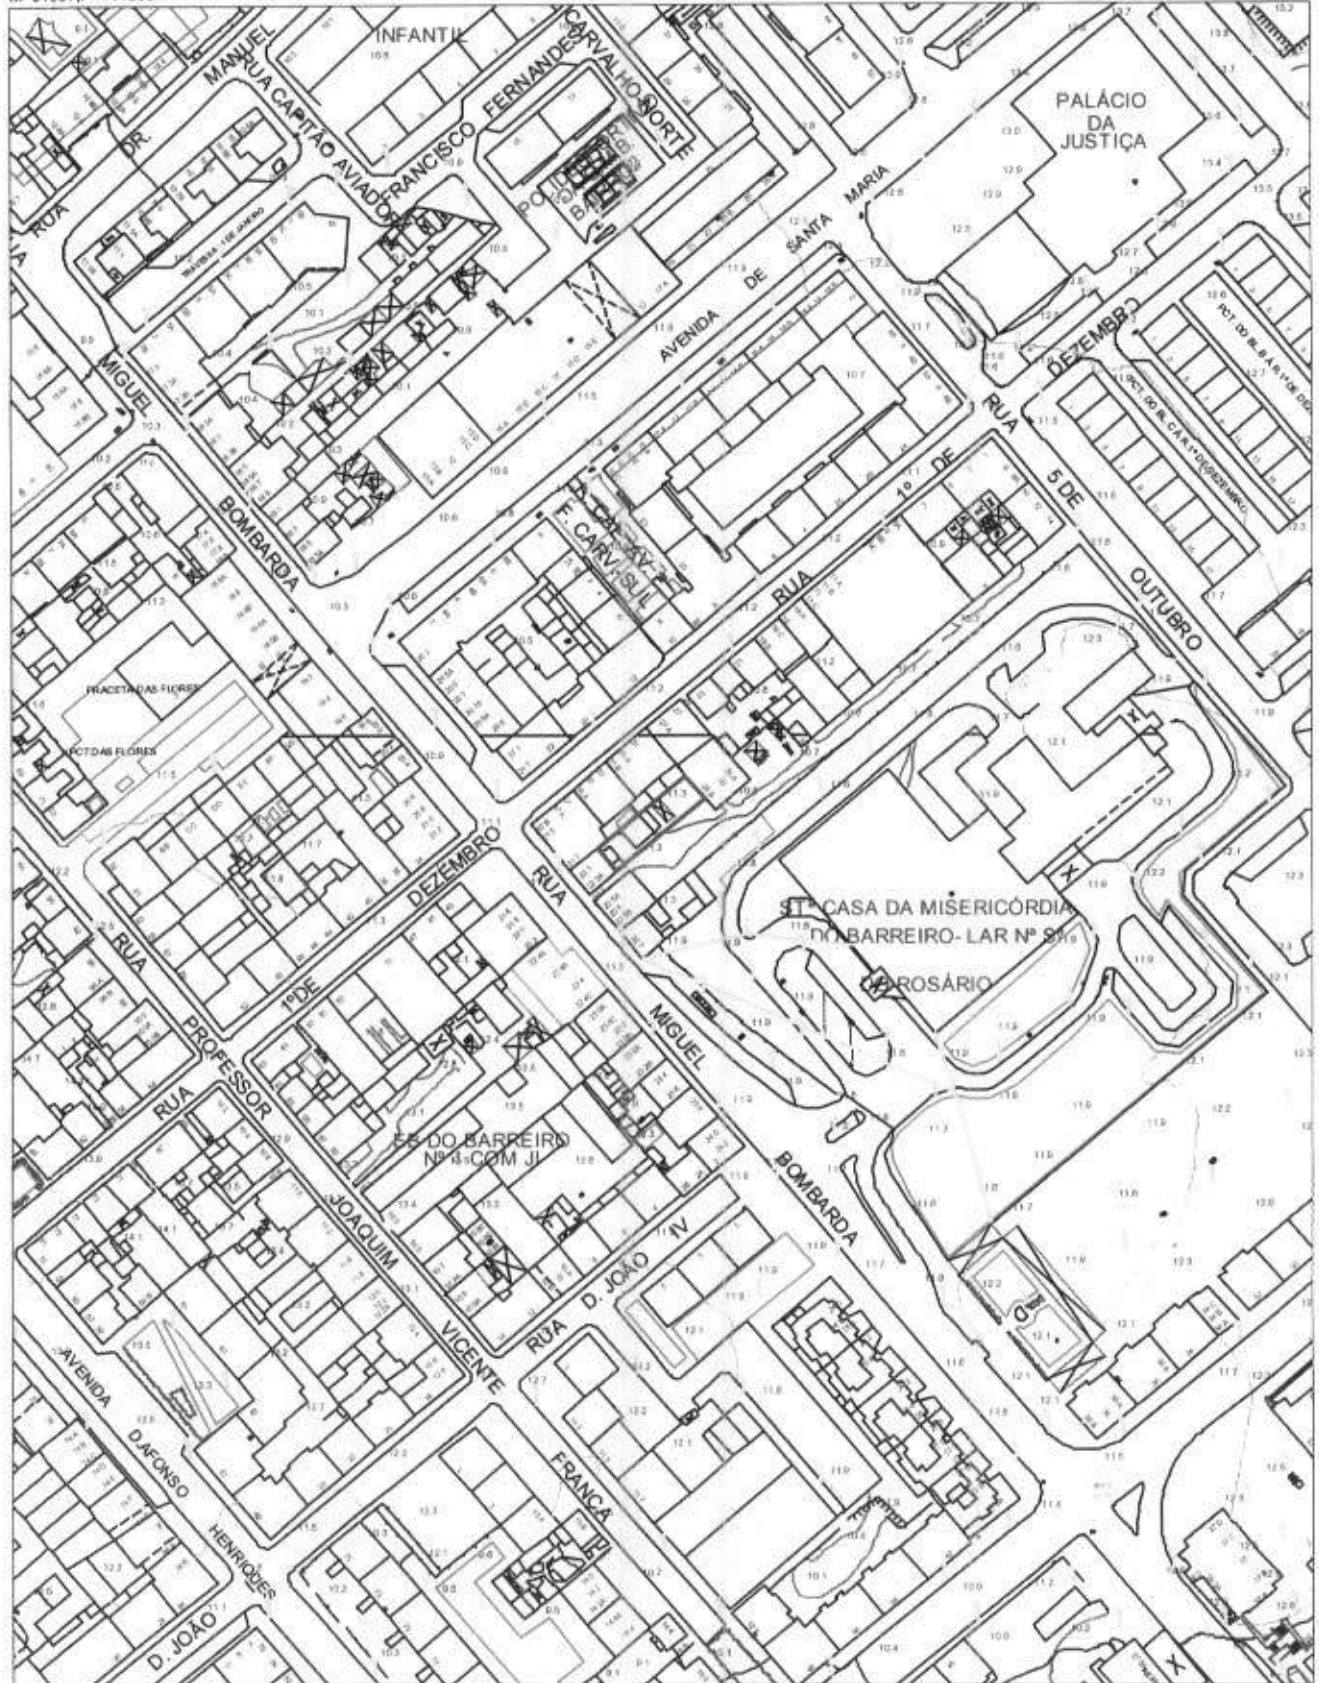

M-81567/P-112251

M-81227/P-112251