



PLANTA  
FUNDO REBAIXADO PARA ACABAMENTO IGUAL AO DA ENVOLVENTE

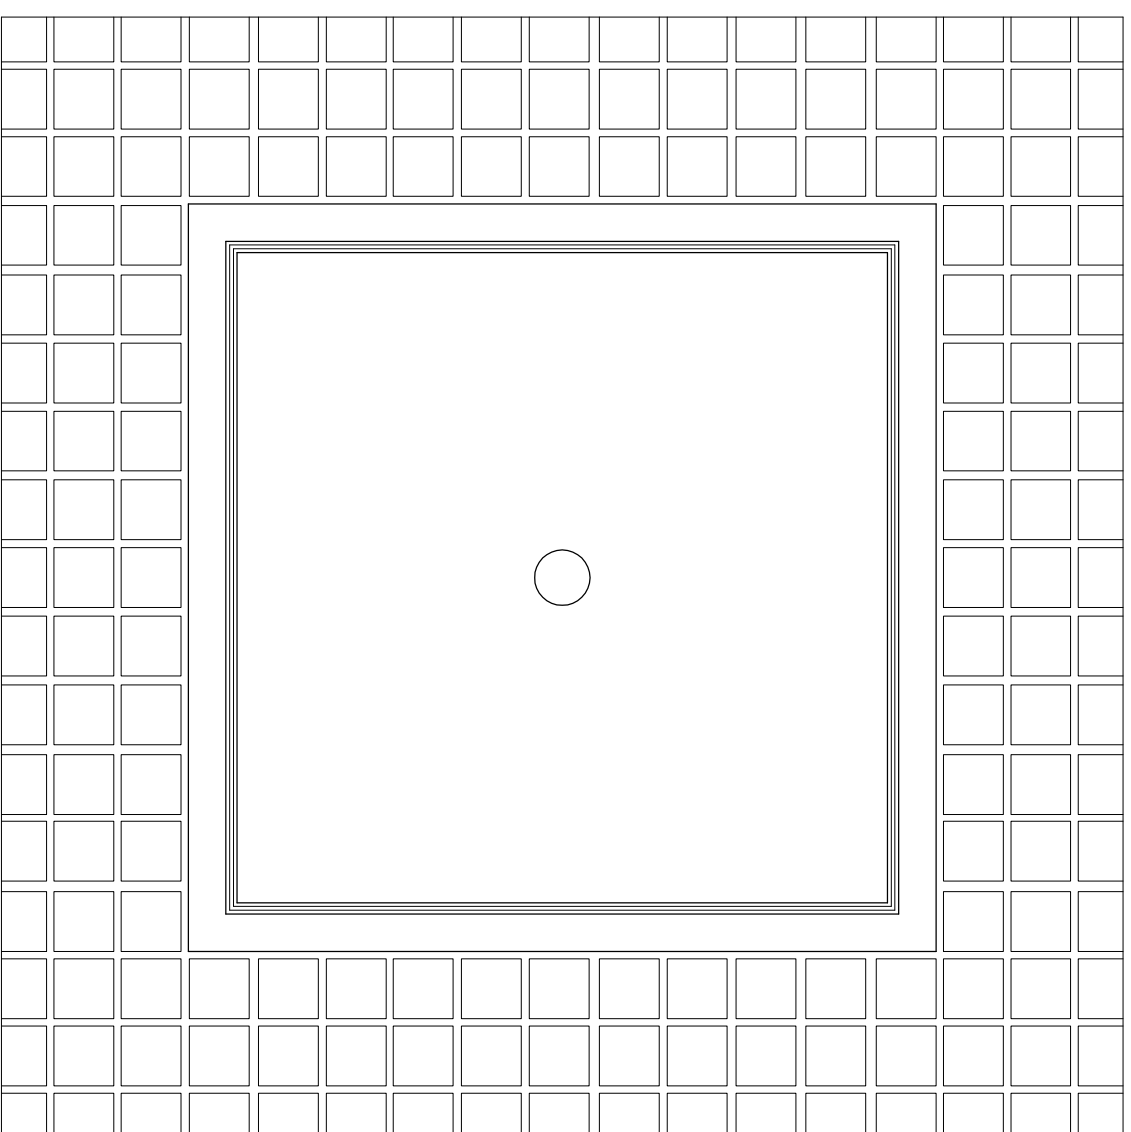

PLANTA DE TAMPA  
FUNDO REBAIXADO PARA ACABAMENTO IGUAL AO DA ENVOLVENTE

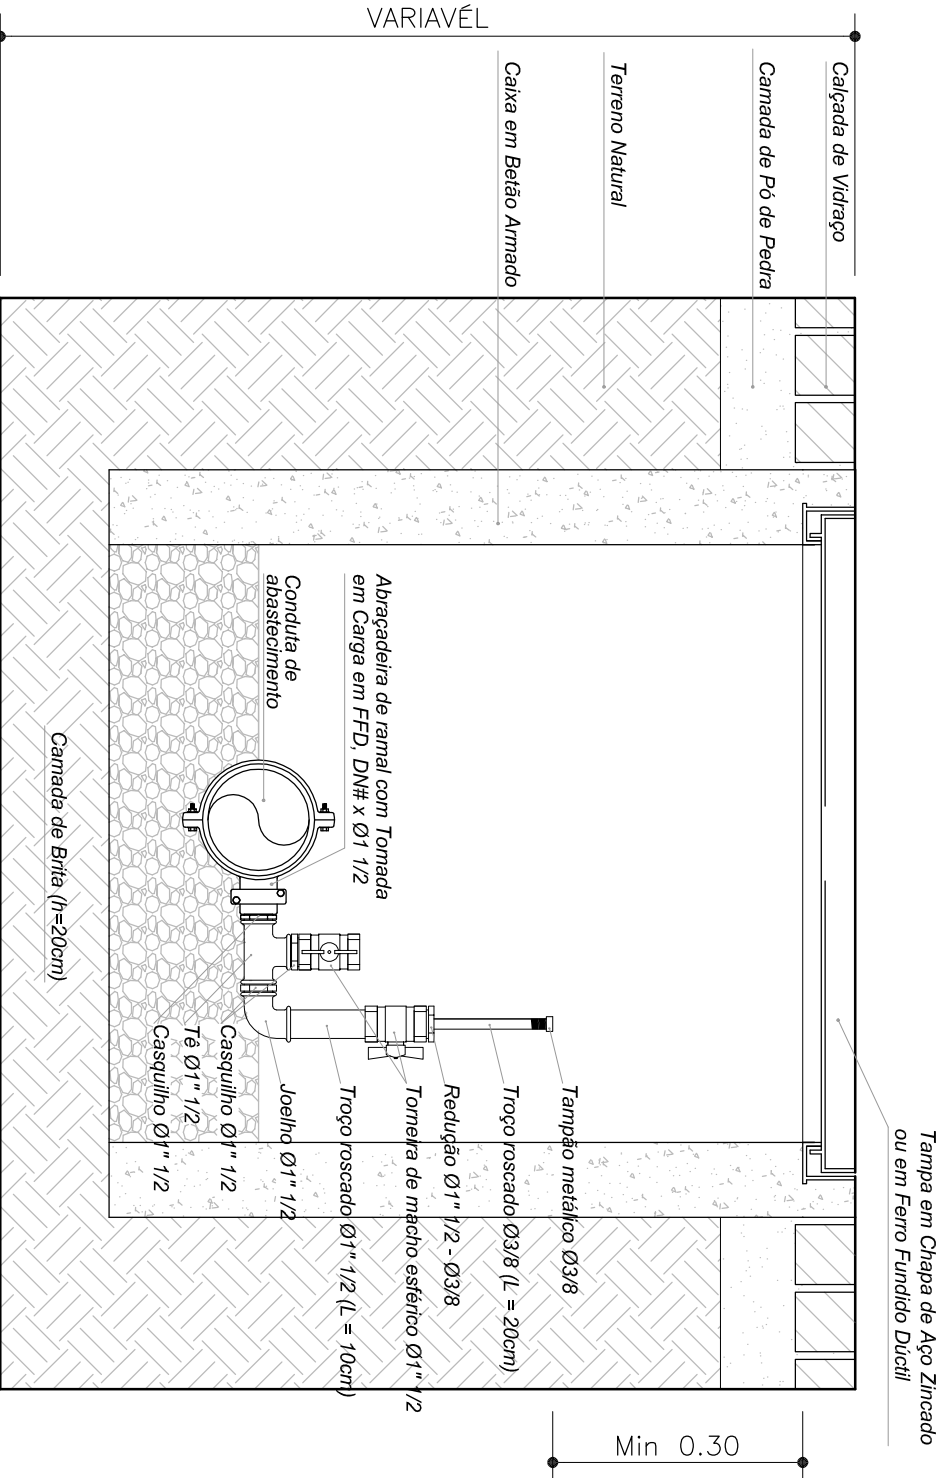

CORTE

<b>DESENHO DE PORMENOR TIPO</b> NORMAS TÉCNICAS ABASTECIMENTO DE ÁGUA	
CAIXA DATALOGGER	A7
data: JAN. 2011	
S/ Escala	
CÂMARA MUNICIPAL DO BARREIRO / SERVIÇOS DE ÁGUAS E SANEAMENTO	