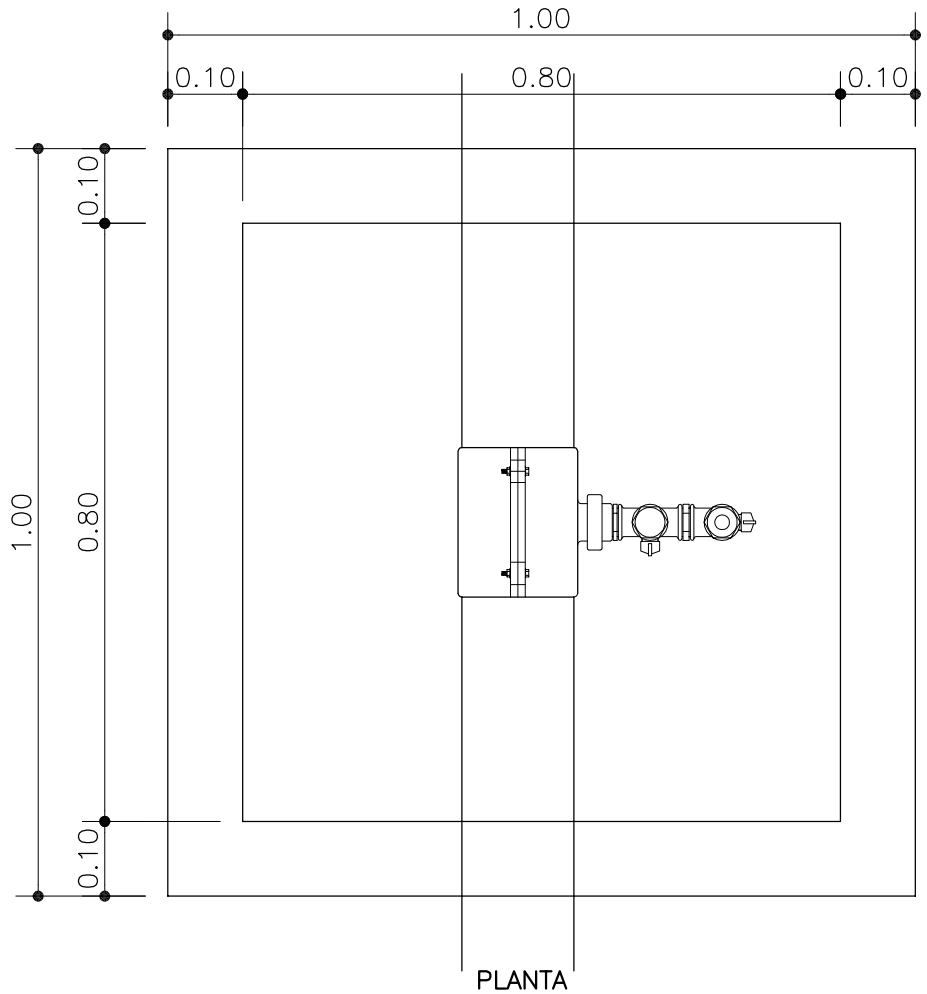

PLANTA

FUNDO REBAIXADO PARA ACABAMENTO IGUAL AO DA ENVOLVENTE

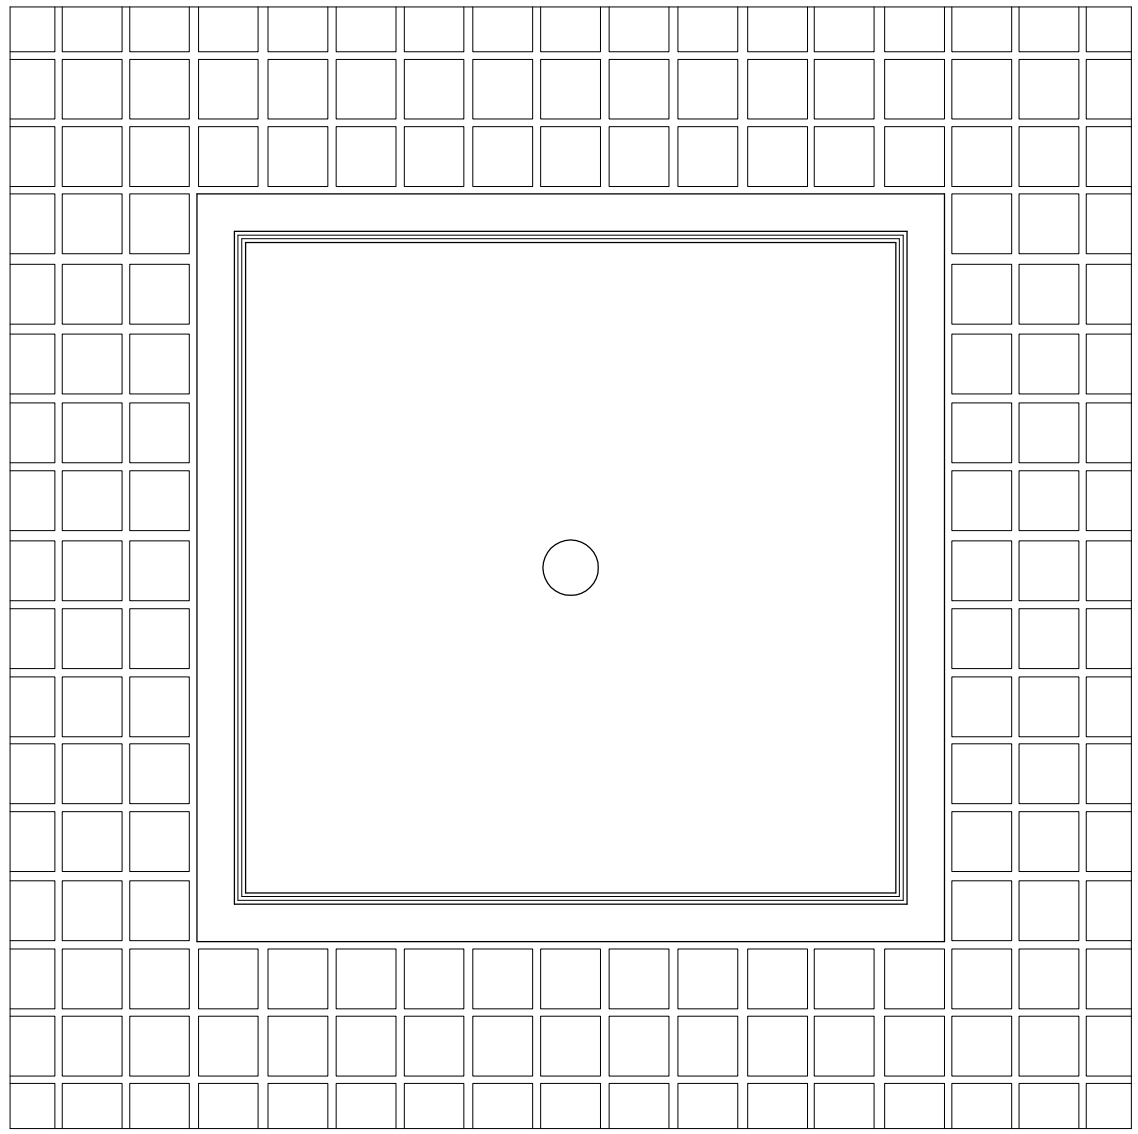

PLANTA DE TAMPA

FUNDO REBAIXADO PARA ACABAMENTO IGUAL AO DA ENVOLVENTE

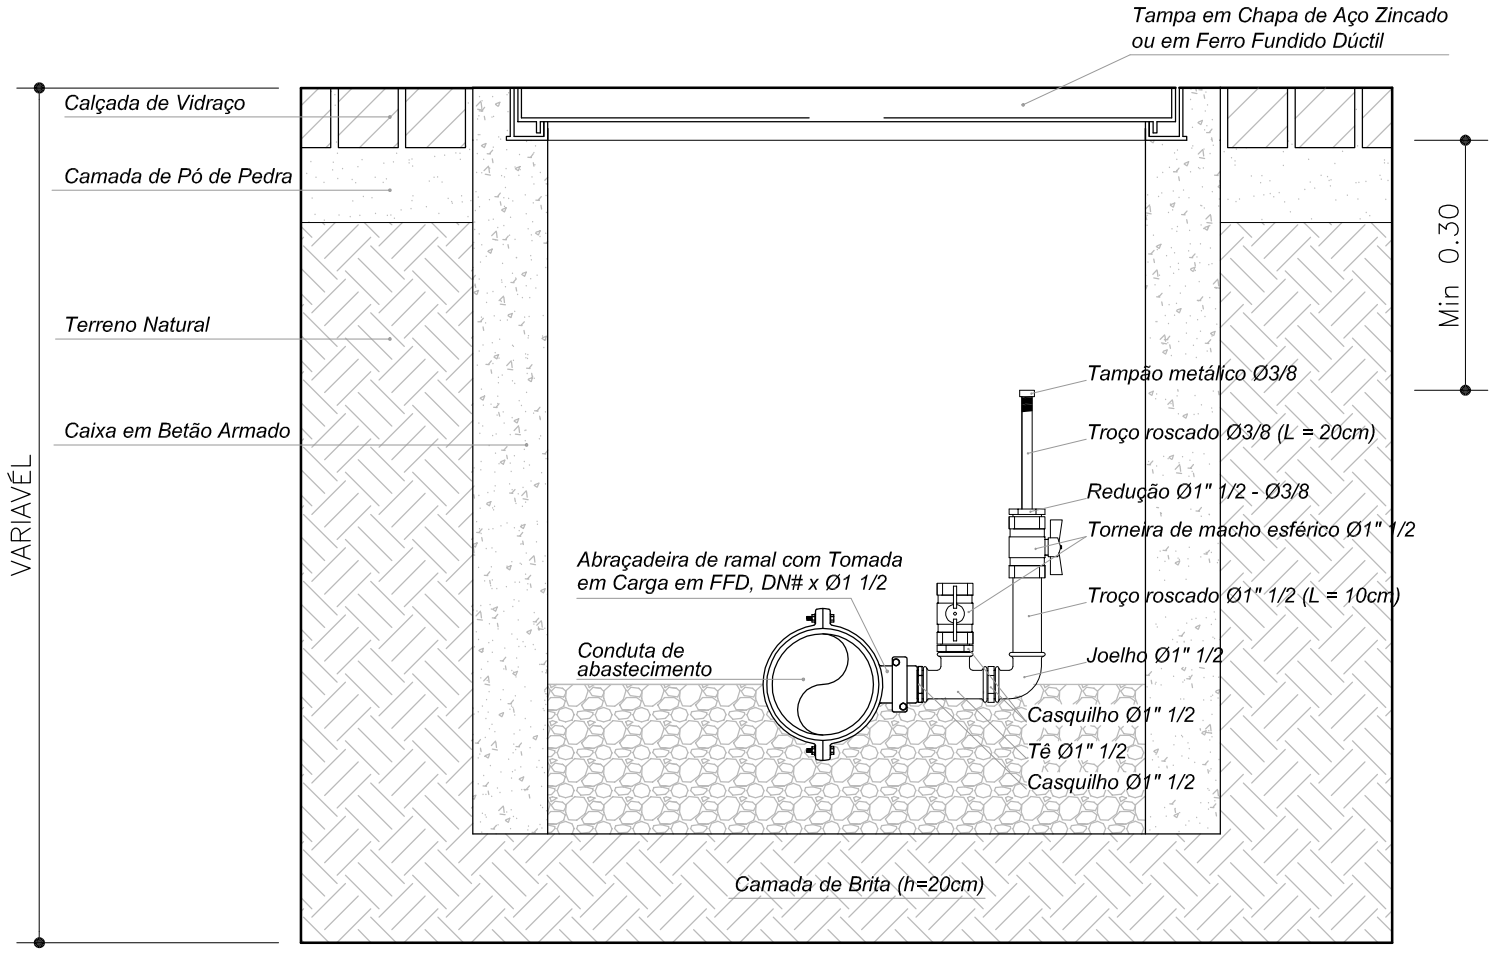

CORTE

	CAIXA DATALOGGER	A7
	DESENHO DE PORMENOR TIPO NORMAS TÉCNICAS ABASTECIMENTO DE ÁGUA	data:JAN.2011 S/Escala
	CÂMARA MUNICIPAL DO BARREIRO / SERVIÇOS DE ÁGUAS E SANEAMENTO	