

FREDERICO ALEXANDRE ALJUSTREL DA COSTA ROSA,
PRESIDENTE DA CÂMARA MUNICIPAL DO BARREIRO,

TORNA PÚBLICO, que a Câmara Municipal do Barreiro pretende abrir um procedimento mediante Hasta Pública, para a **CONCESSÃO E EXPLORAÇÃO DE 3 QUIOSQUES MUNICIPAIS LOCALIZADOS NA PÓLIS.**

Artigo 1.º

Identificação e localização dos quiosques

Quiosques	Identificação do Espaço	Área	Incluído no quiosque: Espaço esplanada	Total
Quiosque n.º 1	1 (planta em anexo)	36,40m ²	37,80m ²	74,20 m ²
Quiosque n.º 2	2 (planta em anexo)	36,40m ²	37,80m ²	74,20m ²
Quiosque n.º 3	3 (planta em anexo)	15,30m ²	22m ²	37,30m ²

Artigo 2.º

Destino

1. Os quiosques são destinados à atividade principal de prestação de serviços de restauração/cafetaria/bebidas e papelaria, nos termos da lei.
2. É proibida a prestação de serviços de outra natureza nos quiosques.
3. A exploração de outro tipo de atividades carece a autorização expressa do Presidente da Câmara Municipal do Barreiro.

Artigo 3.º

Valor base de licitação e dos respetivos lanços

1. O valor base para a licitação dos Quiosques n.º 1 e n.º 2 é de €100,00 (cem euros) e para o quiosque n.º 3 é de €50,00 (cinquenta euros), representado no seguinte quadro:

Quiosques	Valor base de licitação
Quiosque 1	€100,00
Quiosque 2	€100,00
Quiosque 3	€50,00

1. No caso de licitação para os quiosques n.º 1 e n.º 2 os lanços sucessivamente oferecidos serão obrigatoriamente de valor igual ou superior a €50,00 (cinquenta euros).
2. No caso de licitação para o quiosque n.º 3 os lanços sucessivamente oferecidos serão obrigatoriamente no valor de €25,00 (vinte e cinco euros).

Artigo 4.º

Modalidade de pagamento

O pagamento será efetuado pelas modalidades que se encontrem em vigo no Município do Barreiro.

Artigo 5.º

Local, data e hora da Praça

1. A praça de hasta pública para o Quiosque n.º 1 realizar-se-á no dia 03 de novembro de 2020, pelas 10h00, no Auditório Municipal Augusto Cabrita – Parque da Cidade;
2. A praça de hasta pública para o Quiosque n.º 2 realizar-se-á no dia 03 de novembro de 2020, pelas 11h00, no Auditório Municipal Augusto Cabrita – Parque da Cidade;
3. A praça de hasta pública para o Quiosque n.º 3 realizar-se-á no dia 03 de novembro de 2020, pelas 12h00, no Auditório Municipal Augusto Cabrita – Parque da Cidade.

Artigo 6.º

Valor renda mensal

1. O valor da renda mensal do Quiosque n.º 1 e n.º 2 é de € 305,70 (trezentos e cinco euros e setenta cêntimos).
2. O valor da renda mensal do Quiosque n.º 3 é de € 153,68 (cento e cinquenta e três euros e sessenta e oito cêntimos).

Para constar, publica-se o presente Edital, que nos termos da lei, será afixado nos locais de afixação pública de documentos.

Barreiro, 10 de setembro de 2020


O Presidente da Câmara




(Frederico Rosa)

QUIOSQUE 1 e 2 – os módulos de instalações sanitárias serão implantados em locais próximos dos quiosques


Vista 3D - Bar/Esplanada - 1
Esc.

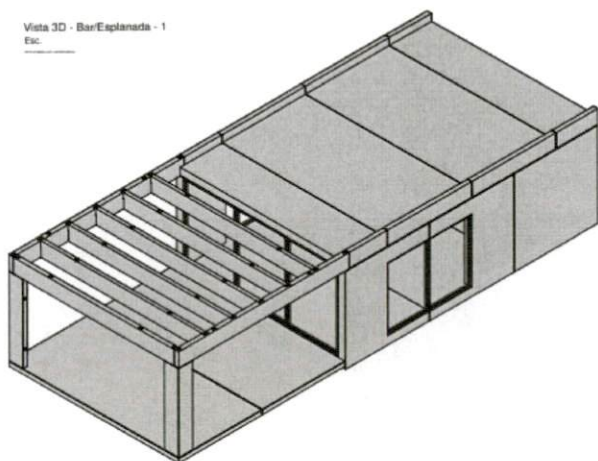


Vista 3D - Bar/Esplanada - 2
Esc.

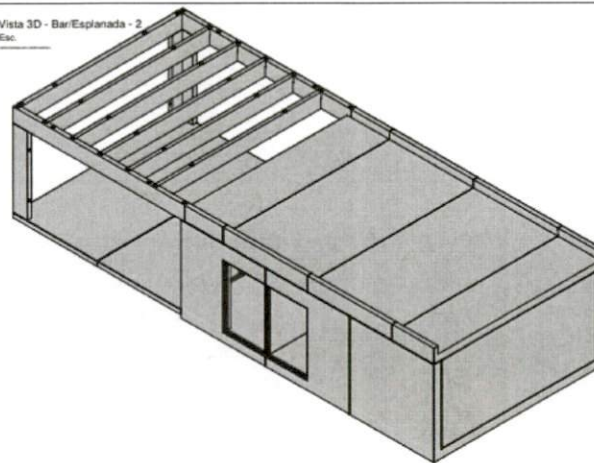


Vista 3D - Bar/Esplanada - 3
Esc.

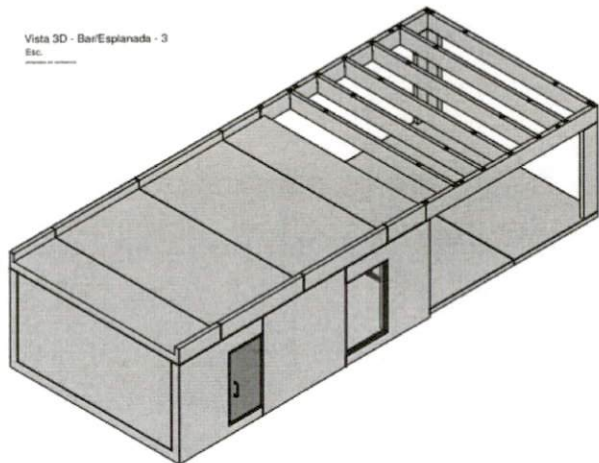


Bar/Esplanada - Alçado Frontal
Esc. 1 : 100

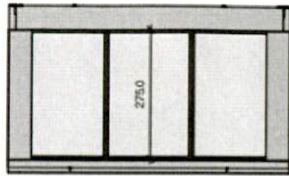


Bar/Esplanada - Alçado Lateral Direito
Esc. 1 : 100

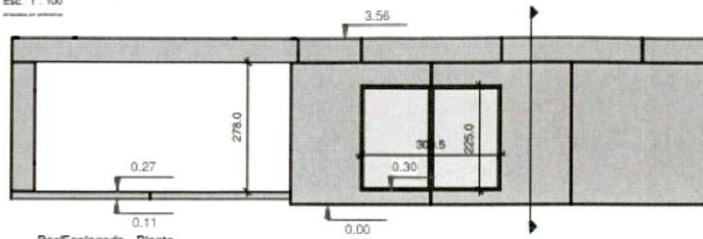


Bar/Esplanada - Alçado Lateral Esquerdo
Esc. 1 : 100

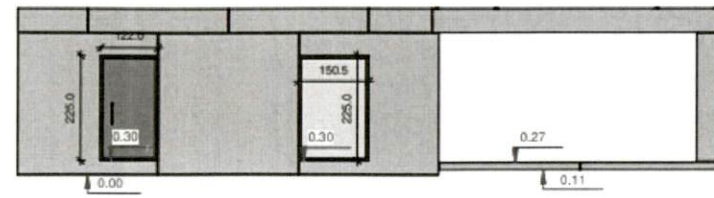


Bar/Esplanada - Alçado Posterior
Esc. 1 : 100

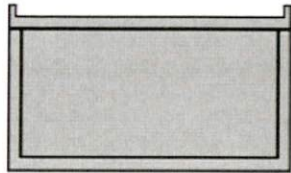


Bar/Esplanada - Planta
Esc. 1 : 50

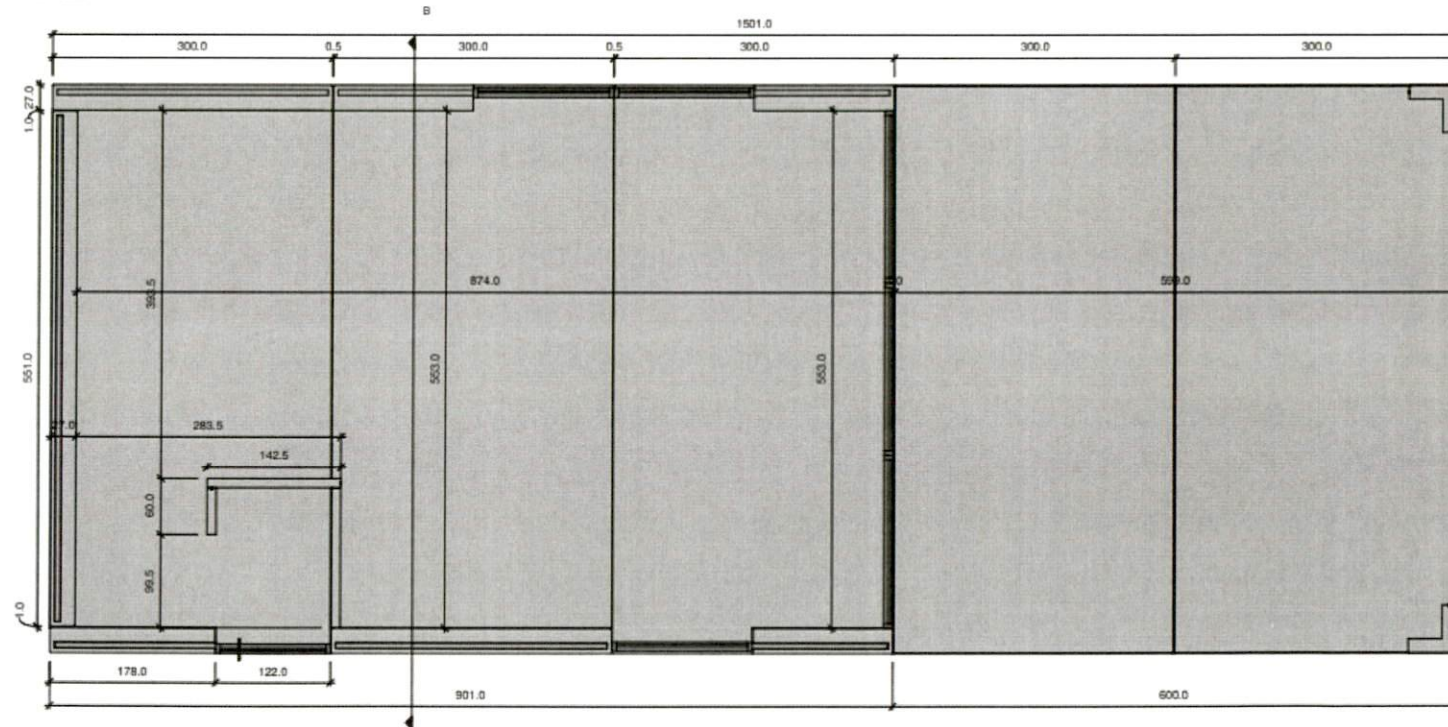


B
Esc. 1 : 100

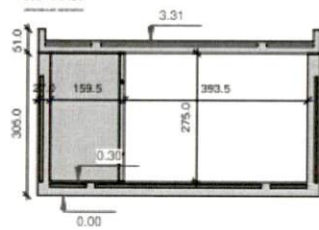


Vista 3D - WC - 1
Esc.

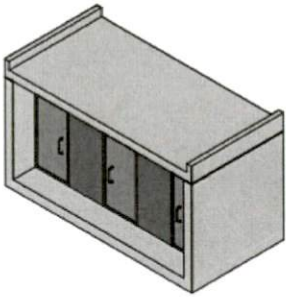


Vista 3D - WC - 2
Esc.

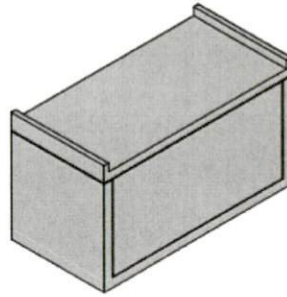


Vista 3D - WC - 3
Esc.

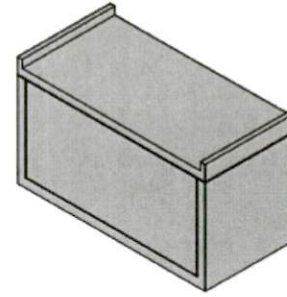


WC - Planta
Esc. 1 : 50

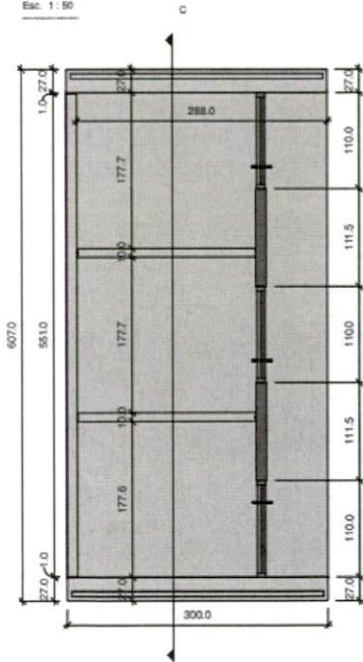


WC - Alçado Frontal
Esc. 1 : 100

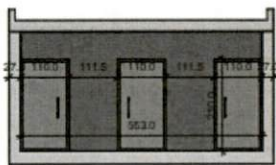


WC - Alçado Lateral Direito
Esc. 1 : 100

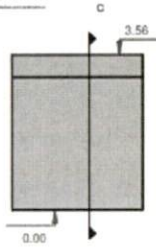


WC - Alçado Posterior
Esc. 1 : 100

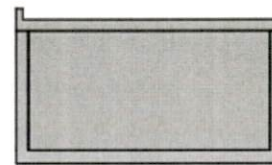

WC - Alçado Lateral Esquerdo
Esc. 1 : 100

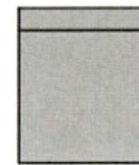


C
Esc. 1 : 100

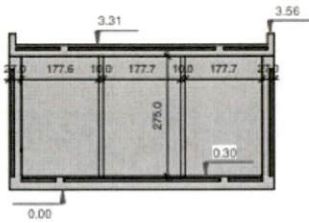


QUIOSQUE 3 – inclui o módulo de instalações sanitárias


Vista 3D - Quiosque - 1
Etc.

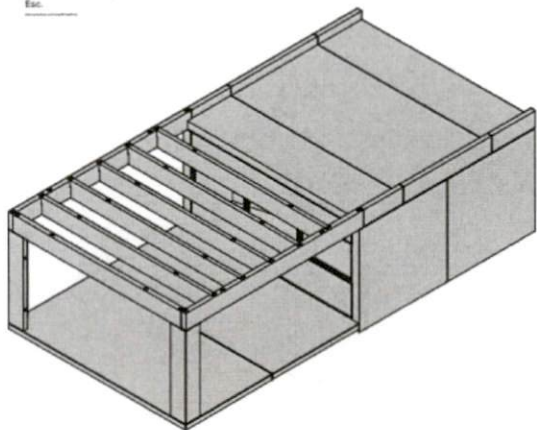


Vista 3D - Quiosque - 2
Etc.

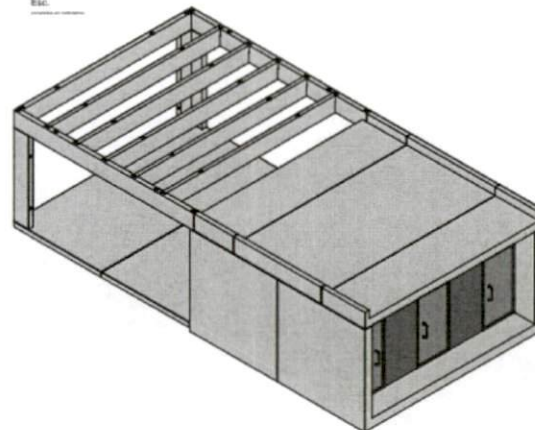


Vista 3D - Quiosque - 3
Etc.

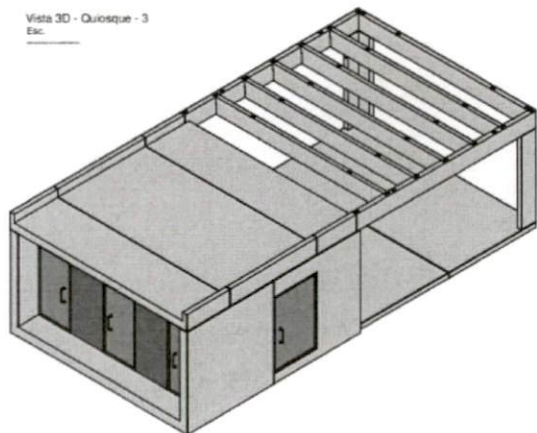


Quiosque - Alçado Frontal
Esc. 1 : 100

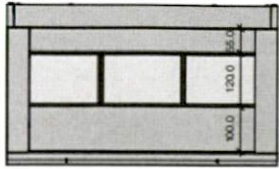


Quiosque - Alçado Lateral Direito
Esc. 1 : 100

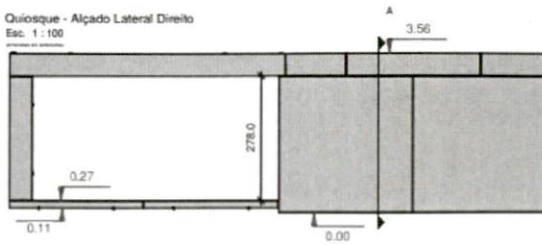


Quiosque - Alçado Lateral Esquerdo
Esc. 1 : 100

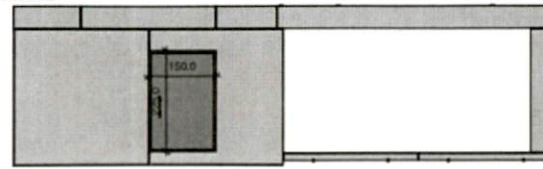

Quiosque - Alçado Posterior
Esc. 1 : 100

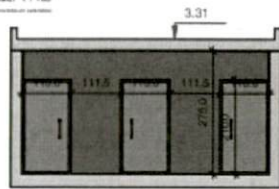

A
Esc. 1 : 100

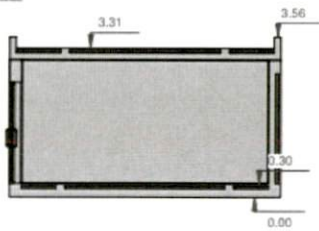

Quiosque - Planta
Esc. 1 : 50

